


ENERGYCAL – Przyłącza elektryczne i automatyki AT32.1 – AT41.1

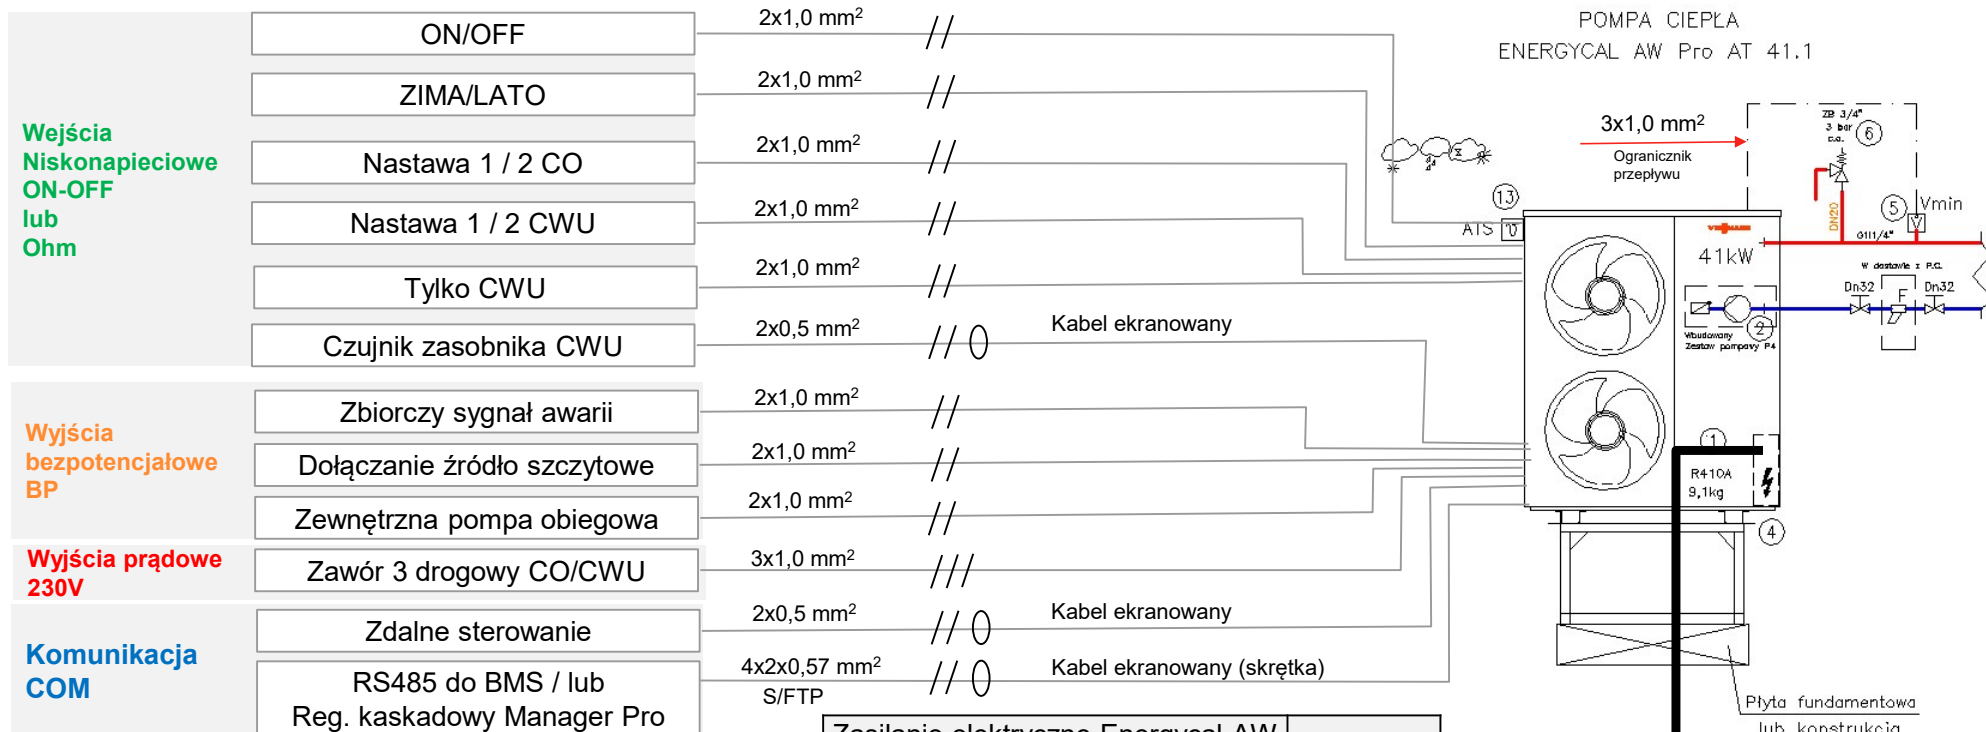

Przekrój minimalny :



Zasilanie elektryczne Energycal AW Pro AT 32 - 41			
Typ	Zabezpieczenie	Przekrój min. PVC	Przekrój min. EPR
32.1	32 A	5x6 mm ²	5x4 mm ²
36.1	40 A	5x10 mm ²	5x6 mm ²
41.1	50 A	5x16 mm ²	5x10 mm ²